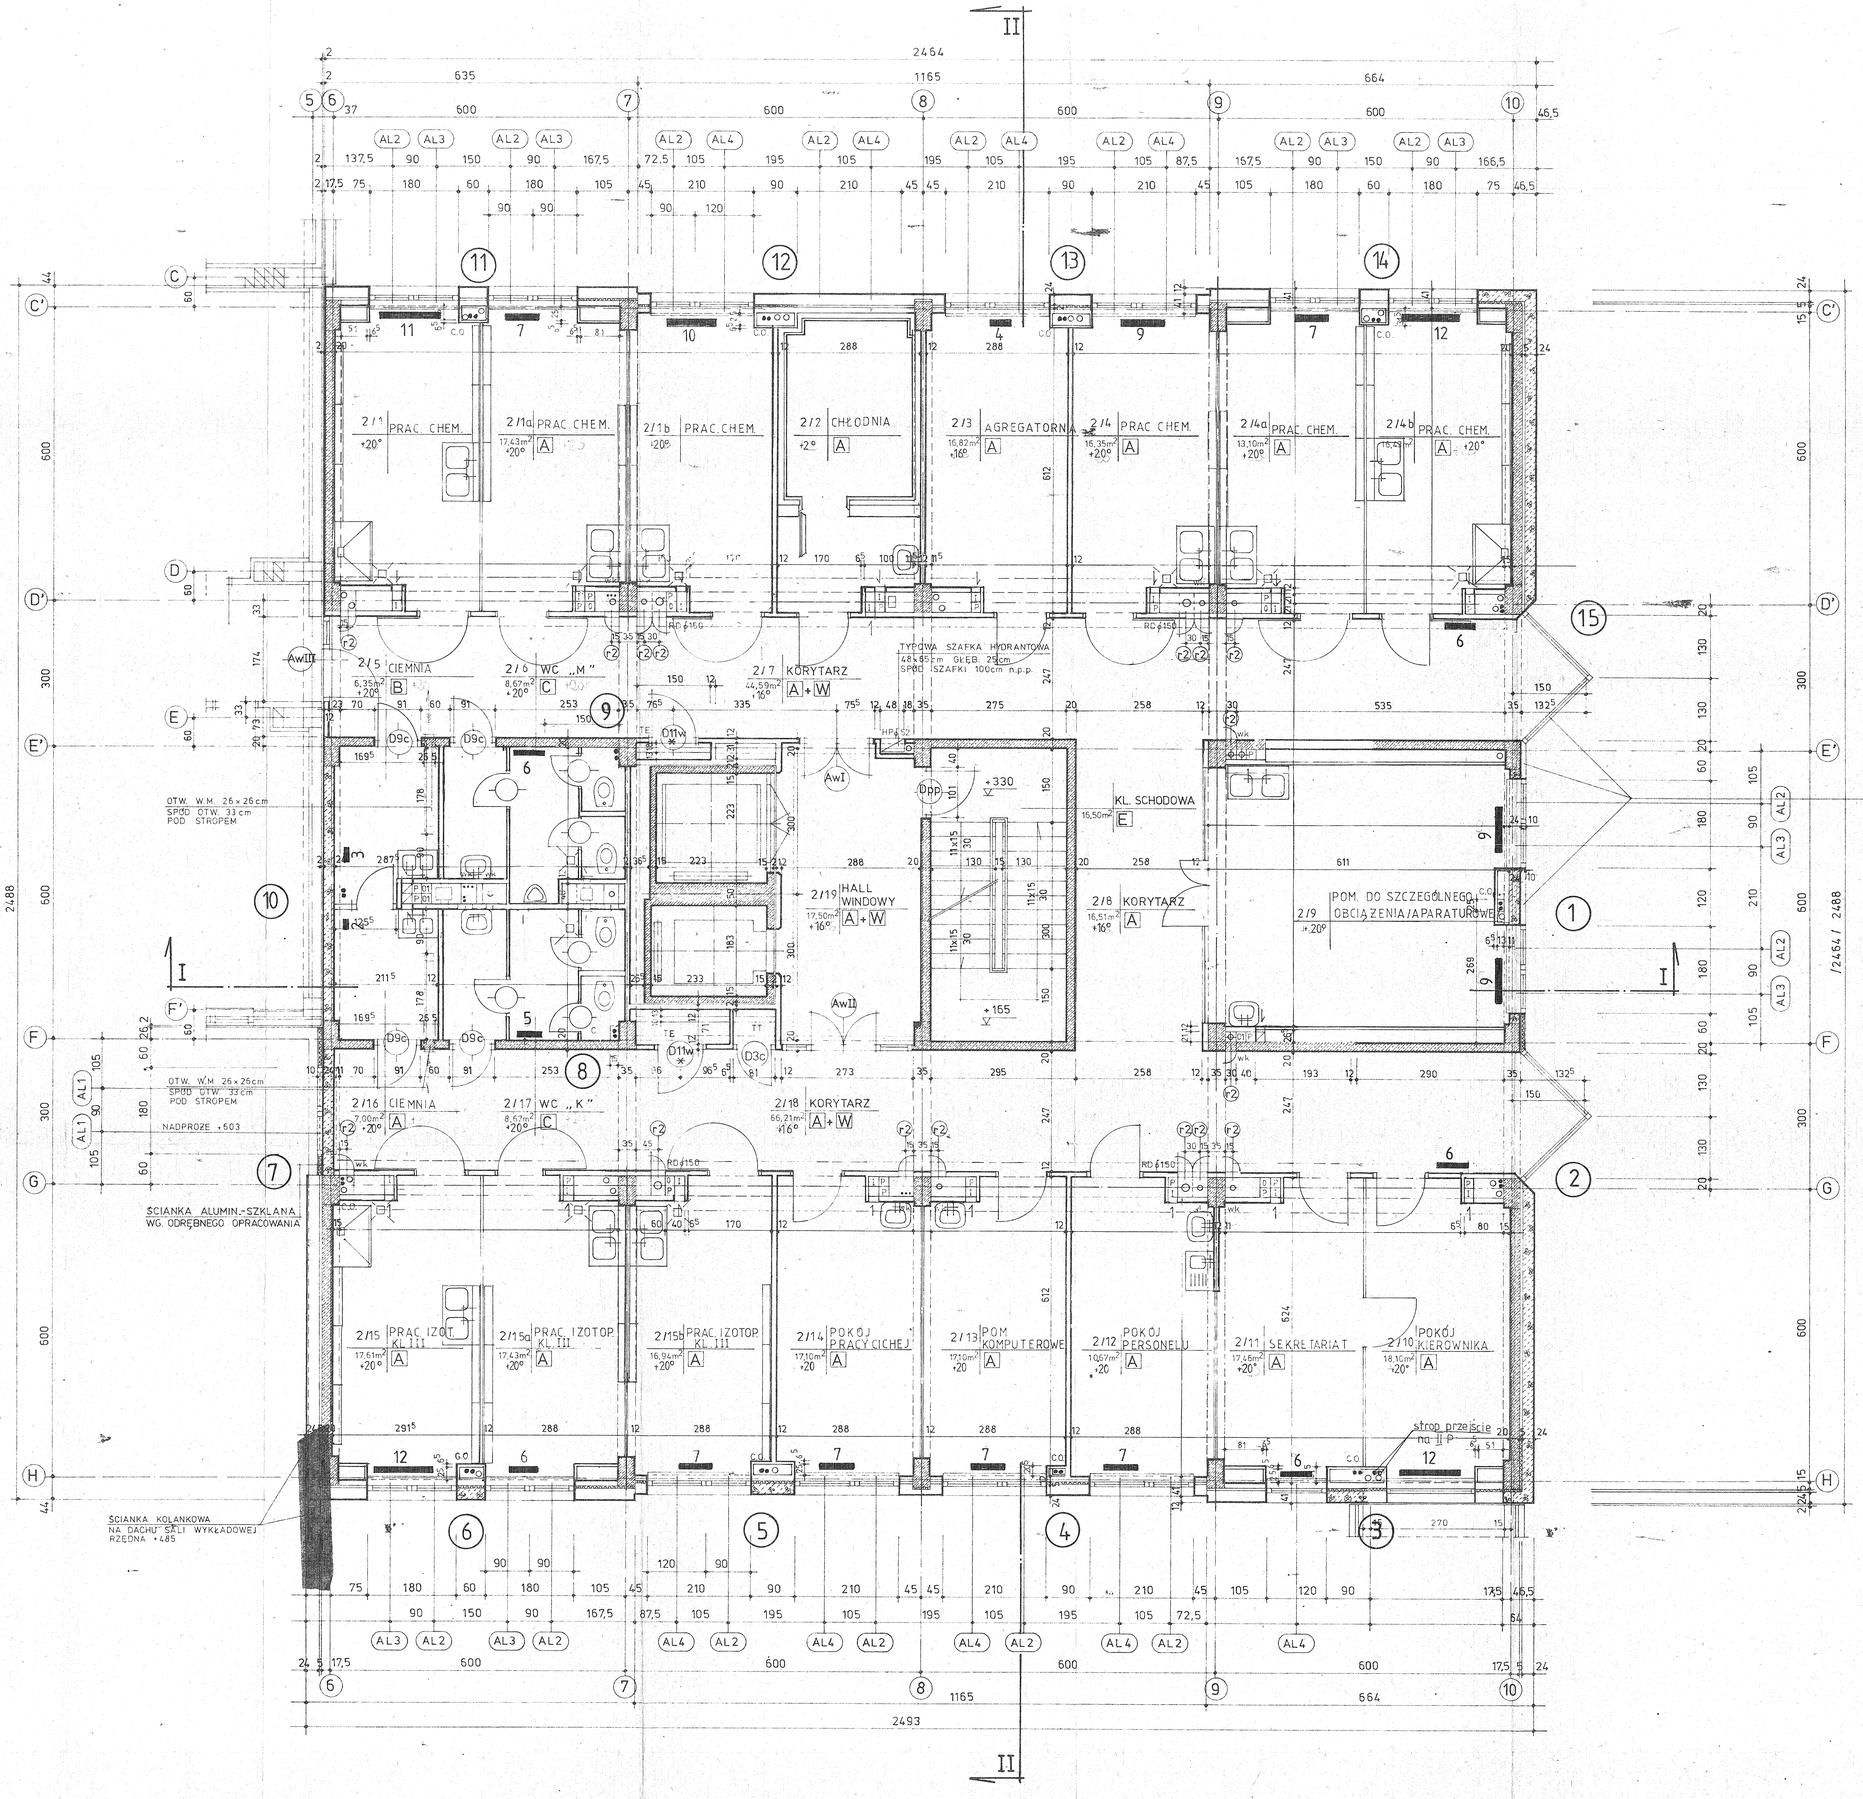

RZUT I PIĘTRA POZIOM +330

BIURO STUDIÓW I PROJEKTÓW SŁUŻBY ZDROWIA
WARSZAWA
00-410 WARSZAWA UL. SOLEC 22 TLX 81 2528 TEL. 28 24 51

PROJEKT TECHNICZNY BRANŻA: SANIT.

TEMAT: MIĘDZYNARODOWE CENTRUM BIOCYBERNETYKI I INŻYNIERII BIOMEDYCZNEJ PA.N.

OBIEKT: BLOK „D"-ZAKŁADY NAUKOWE

P.T. ZAMIENNY INSTALACJI C.O.

PROJEKTOWAŁ: inż. K. Domagała

OPRACOWAŁ: tech. E. Brach

KREŚLIŁ: J. Bakuła

SPRAWDZIŁ: inż. A. Knetig

TREŚĆ RYSUNKU: RZUT I PIĘTRA

NR. 2265 / 93-887 DATA: T-94

PRACOWNIA: SZ.I.M.

KIER. PRACOWNI: inż. K. KWIATKOWSKI

SKALA: 1:50

84269/4/10