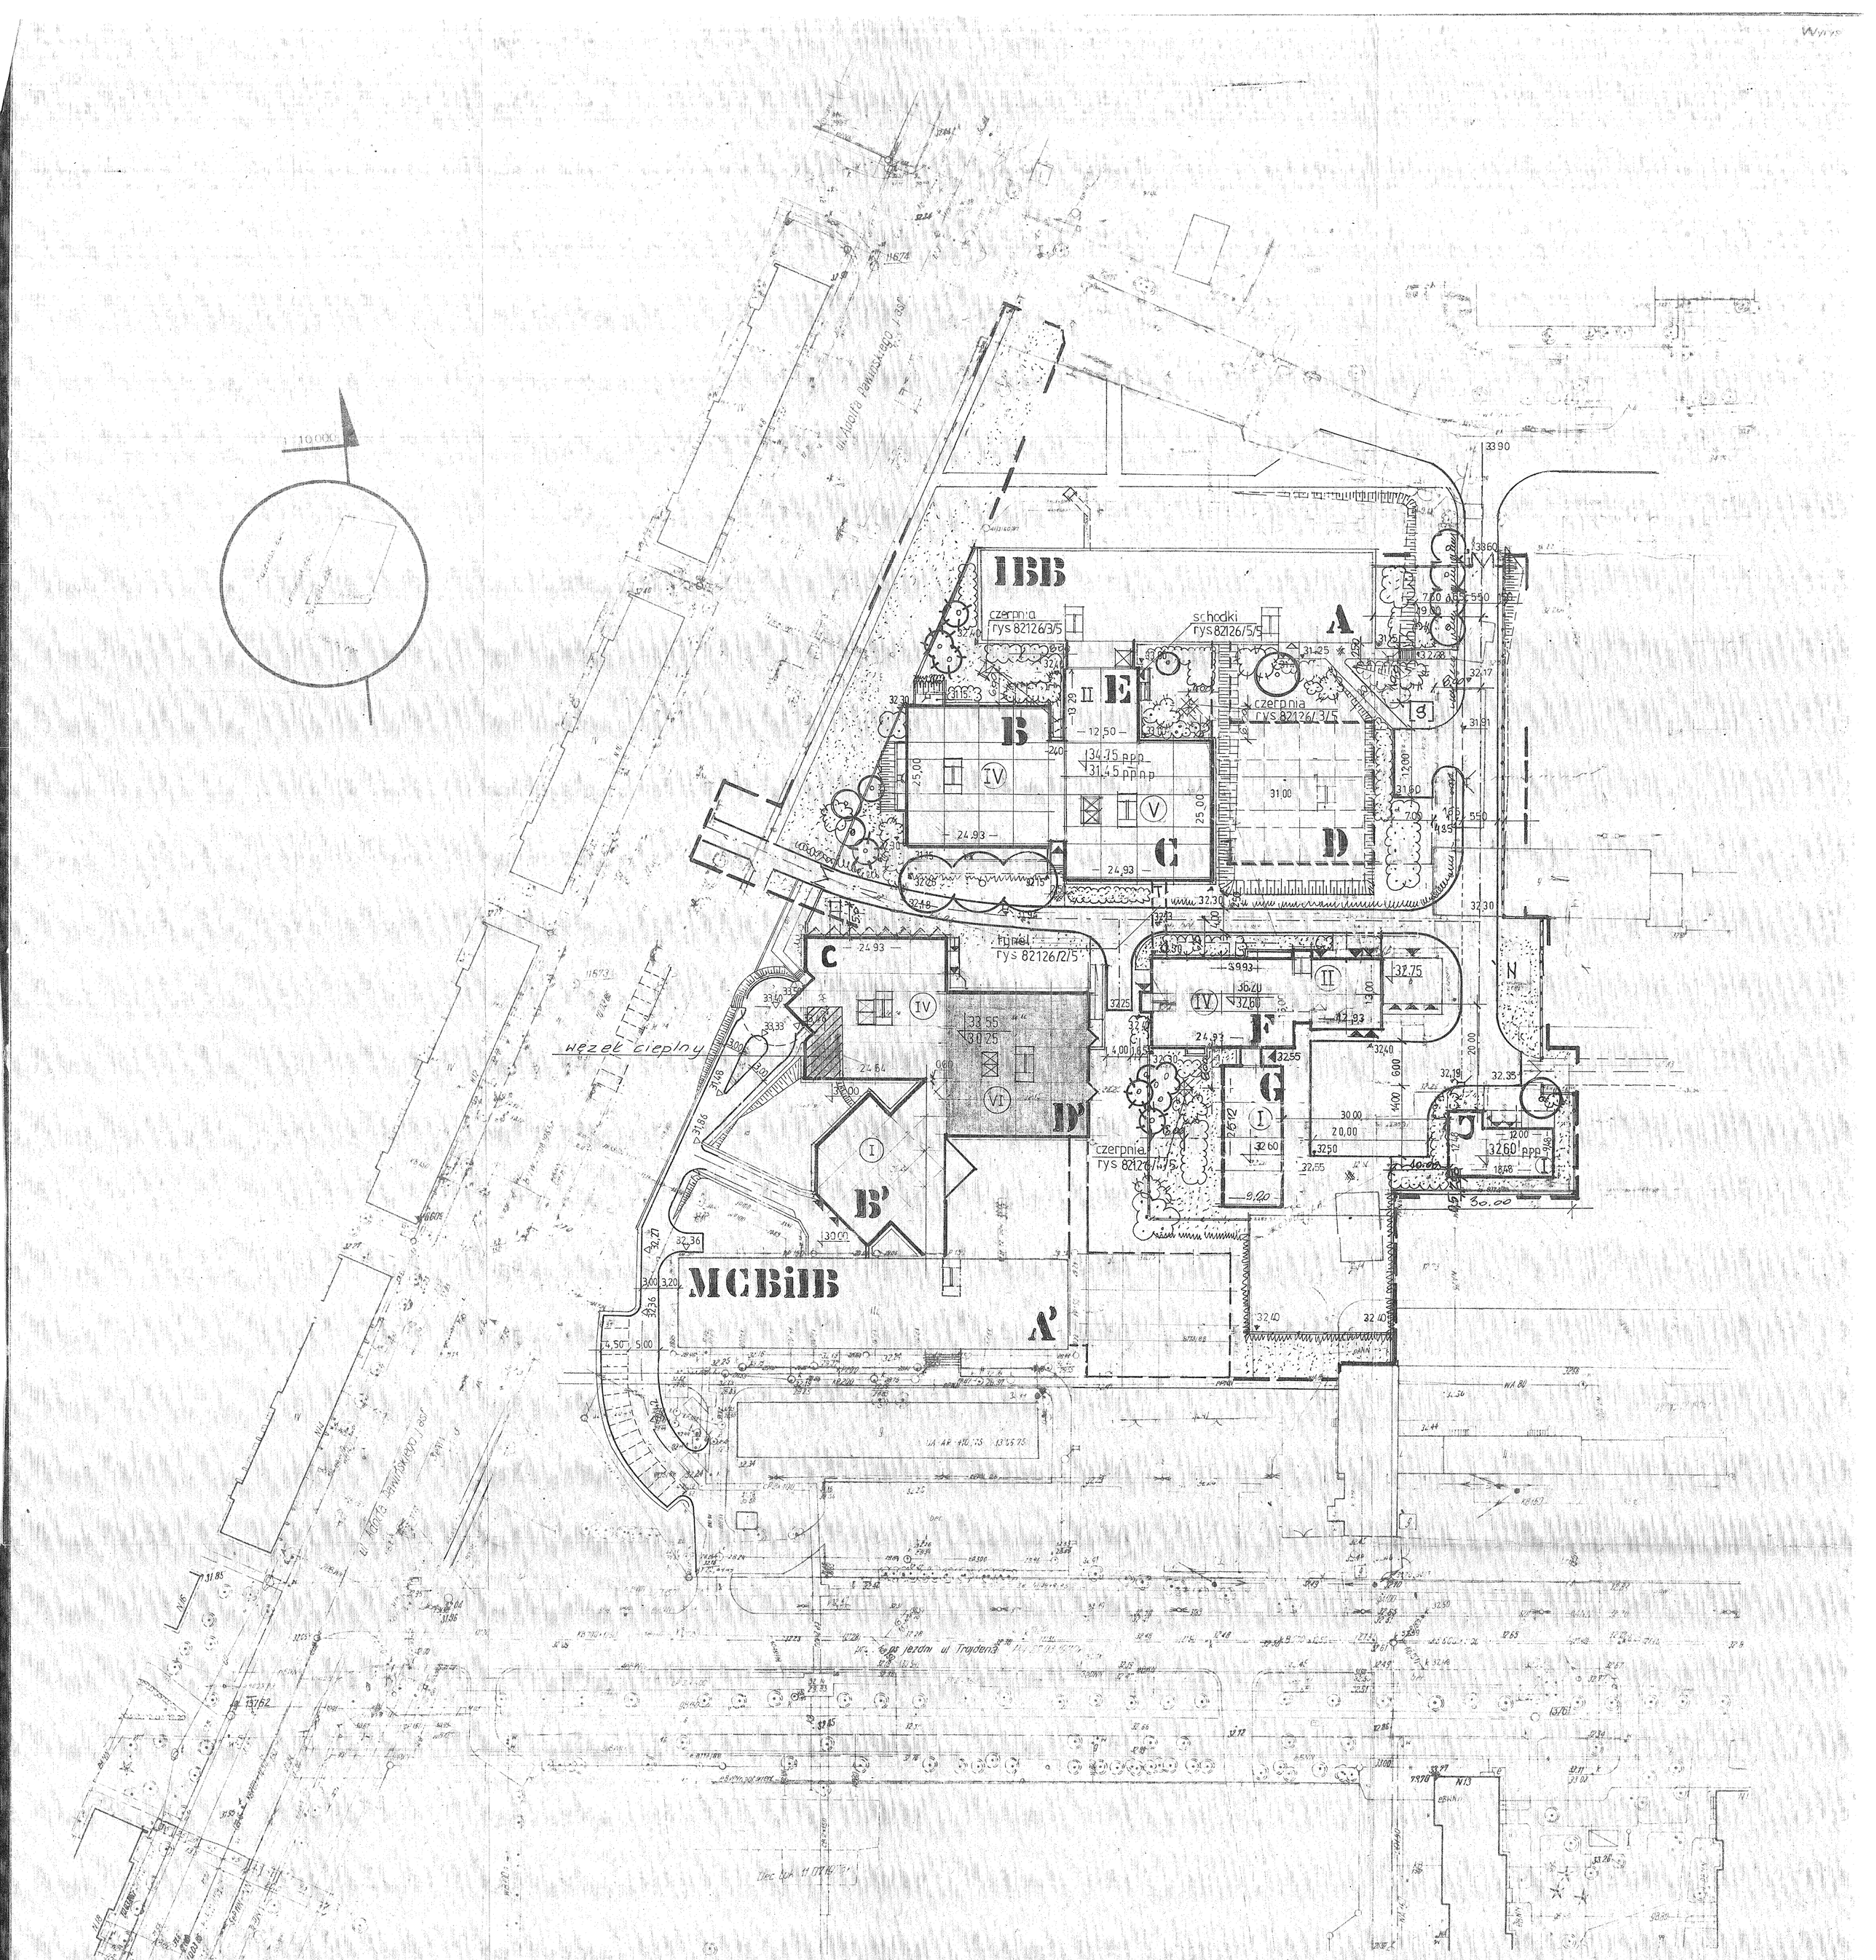

Mapa sytuacyjno–wysokościowa w skali 1 : 500
dla celów projektowych
terenu położonego w m. St. Warszawa
dz. Ochota ul. Pawińskiego

BIURO USŁUG GEODEZYJNYCH
Warszawa ul. Sobieskiego 7024

Kier. Robót mgr inż. T. Tejchman
podpis/ data 1991. 06. 12

Inspektor KT
podpis/ data

Reprodukcja – WPG
Kier. Roboty
podpis data

W trakcie porównania mapy z terenem nie stwierdzono istotnych zmian sytuacyjnych oraz dodatkowej armatury uzbrojenia podziemnego
Mapa niniejsza może służyć do opracowania projektu technicznego i uzgodnień w ZUD

Nie wyklucza się istnienia w terenie innych nie wykazanych na niniejszej mapie urządzeń podziemnych, które nie były zgłoszone do inwentaryzacji lub o których brak jest informacji w instytucjach branżowych

URZĄD MIASTA STOŁECZNEGO WARSZAWY
Wydział Geodezji i Gospodarki Gruntami
Wydz. Ośrodek Dokumentacji Geodezyjnej i Kartograficznej
WYPISKA MAPY I DOKUMENTÓW GEODEZYJNYCH
w Warszawie
Niniejsza kopia wtórnika mapy
w skali 1 : 500 wg stanu aktualnego
na rok 1991 na rejestru wtorników
NA ARKUSZU sekcji
ks. robót 10 : 10/95/91
wykonało Warszawskie Przedsiębiorstwo Geodezyjne

Wykaz oznaczeń stosowanych przy urządzeniach podziemnych

Zestawienie sekcji

Oznaczenie sposobu zainwentaryzowania
A – aparaturą wyrywającą
B – na podstawie danych archiwalnych
P – pomiarem bezpośrednim

Oznaczenia rodzaju sieci oraz armatury
W – wodociągowej
K – kanalizacyjnej
G – gazowej
C – cieplnej
T – telefonicznej
E – elektroenergetycznej
inne – ...

BIURO STUDIÓW I PROJEKTÓW SŁUŻBY ZDROWIA
WARSZAWA
00-410 WARSZAWA UL. SOLEC 22 TLX 81 2528 TEL. 28 24 51

PROJEKT TECHNICZNY BRAN. SANIT.

TEMAT Instytut Biochemii
OBIEKT i Biofizyki PAN oraz Międzynar. Centrum Biocybernetyki
ADRES i Inżynierii Biomed. PAN.

PROJEKTOWAŁ inż. K. Domagała
OPRACOWAŁ tech. E. Brach
KREŚLIŁ J. Bakuła
SPRAWDZIŁ inż. A. Knetig

TREŚĆ RYSUNKU: Plan sytuacyjny
NR RYS. 84269/1/10
WA 2265 -93-687 | DATA 02.94. | PRACOWNIA PIM | KIER. PRACOWNI INŻ. K. KUKAŁOWSKA | SKALA 1:500